





LEMVIG KOMMUNE


Lemvig Gasdistribution . Rådhusgade 2 . 7620 Lemvig . 9663 1200 . lemvig@lemvig.dk

Udgave	Betegnelse/Revision	Dato	Udført	Kontrol	Godkendt
Sag:	Biogasledning til Lemvig Varemværk	Sag nr.:	220872		
		Dato:	2016.06.20		
Emne:	LEDNINGSPLAN AS BUILD	Tegn nr.:			Rev.:
					C4-1-102
Cad File:	c4_1_102.dwg	Udf.:	KKW	Kont.:	Godk.:
					Mål: 1:500
					A4

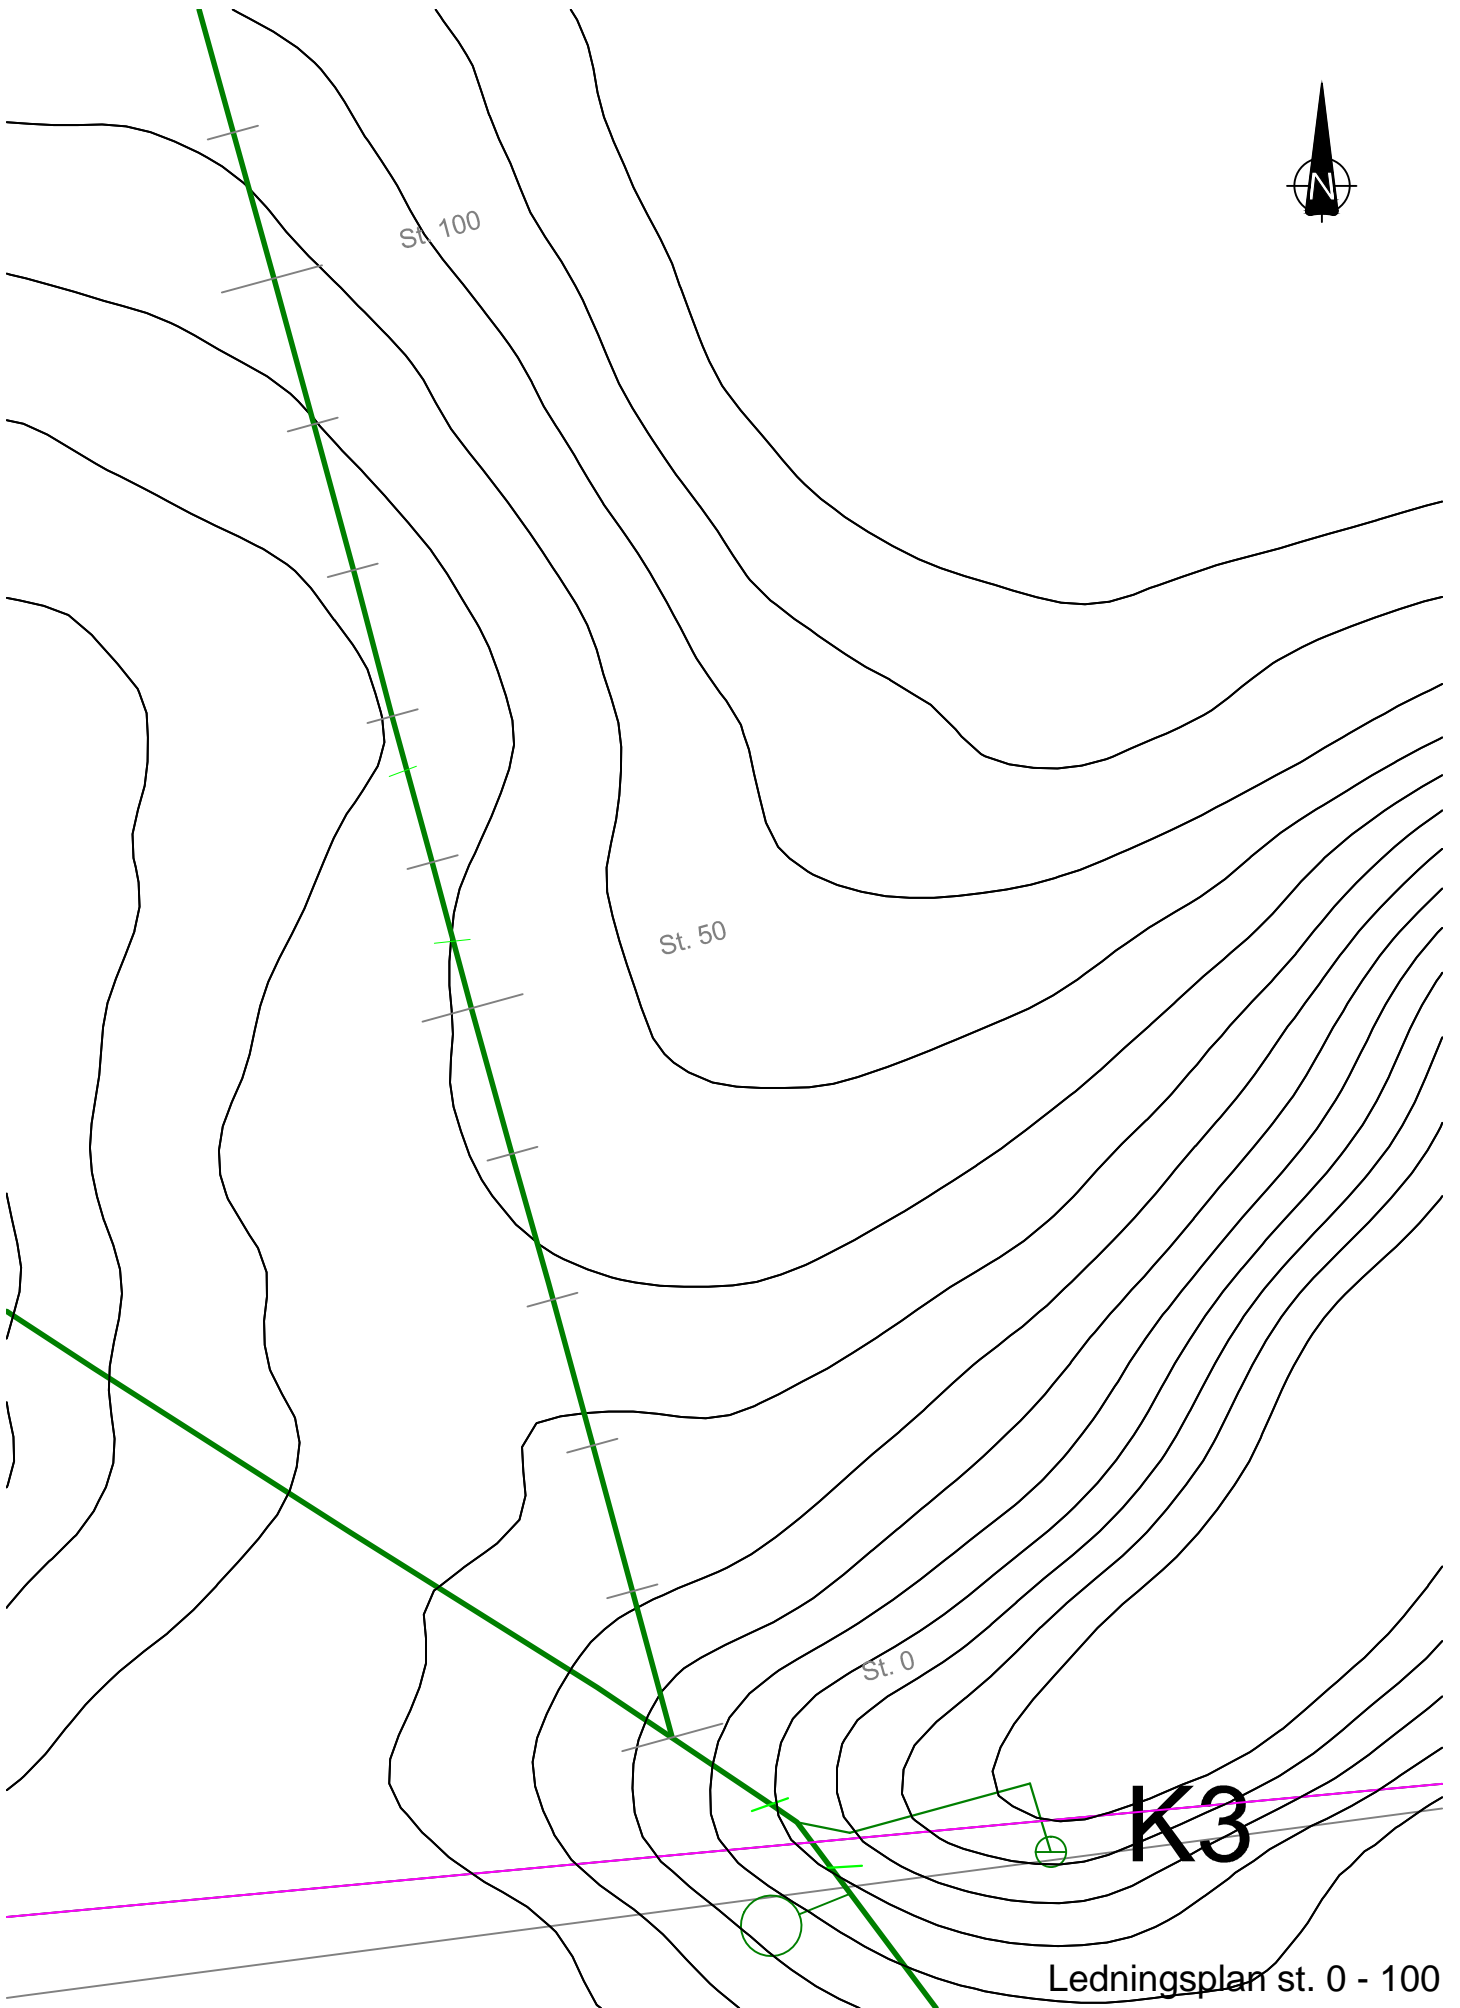

Ledningsplan st. 0 - 100


Sag nr.:	220872	Tegn. nr.:	C4-1-102	Dato:	2016.06.20	Rev. dato:		Side:	2
Emne:	BIOGASLEDNING TIL LEMVIG VARMEVÆRK							Mål:	1:500
 Nupark 45, 7500 Holstebro								Tlf. 9742 2055	

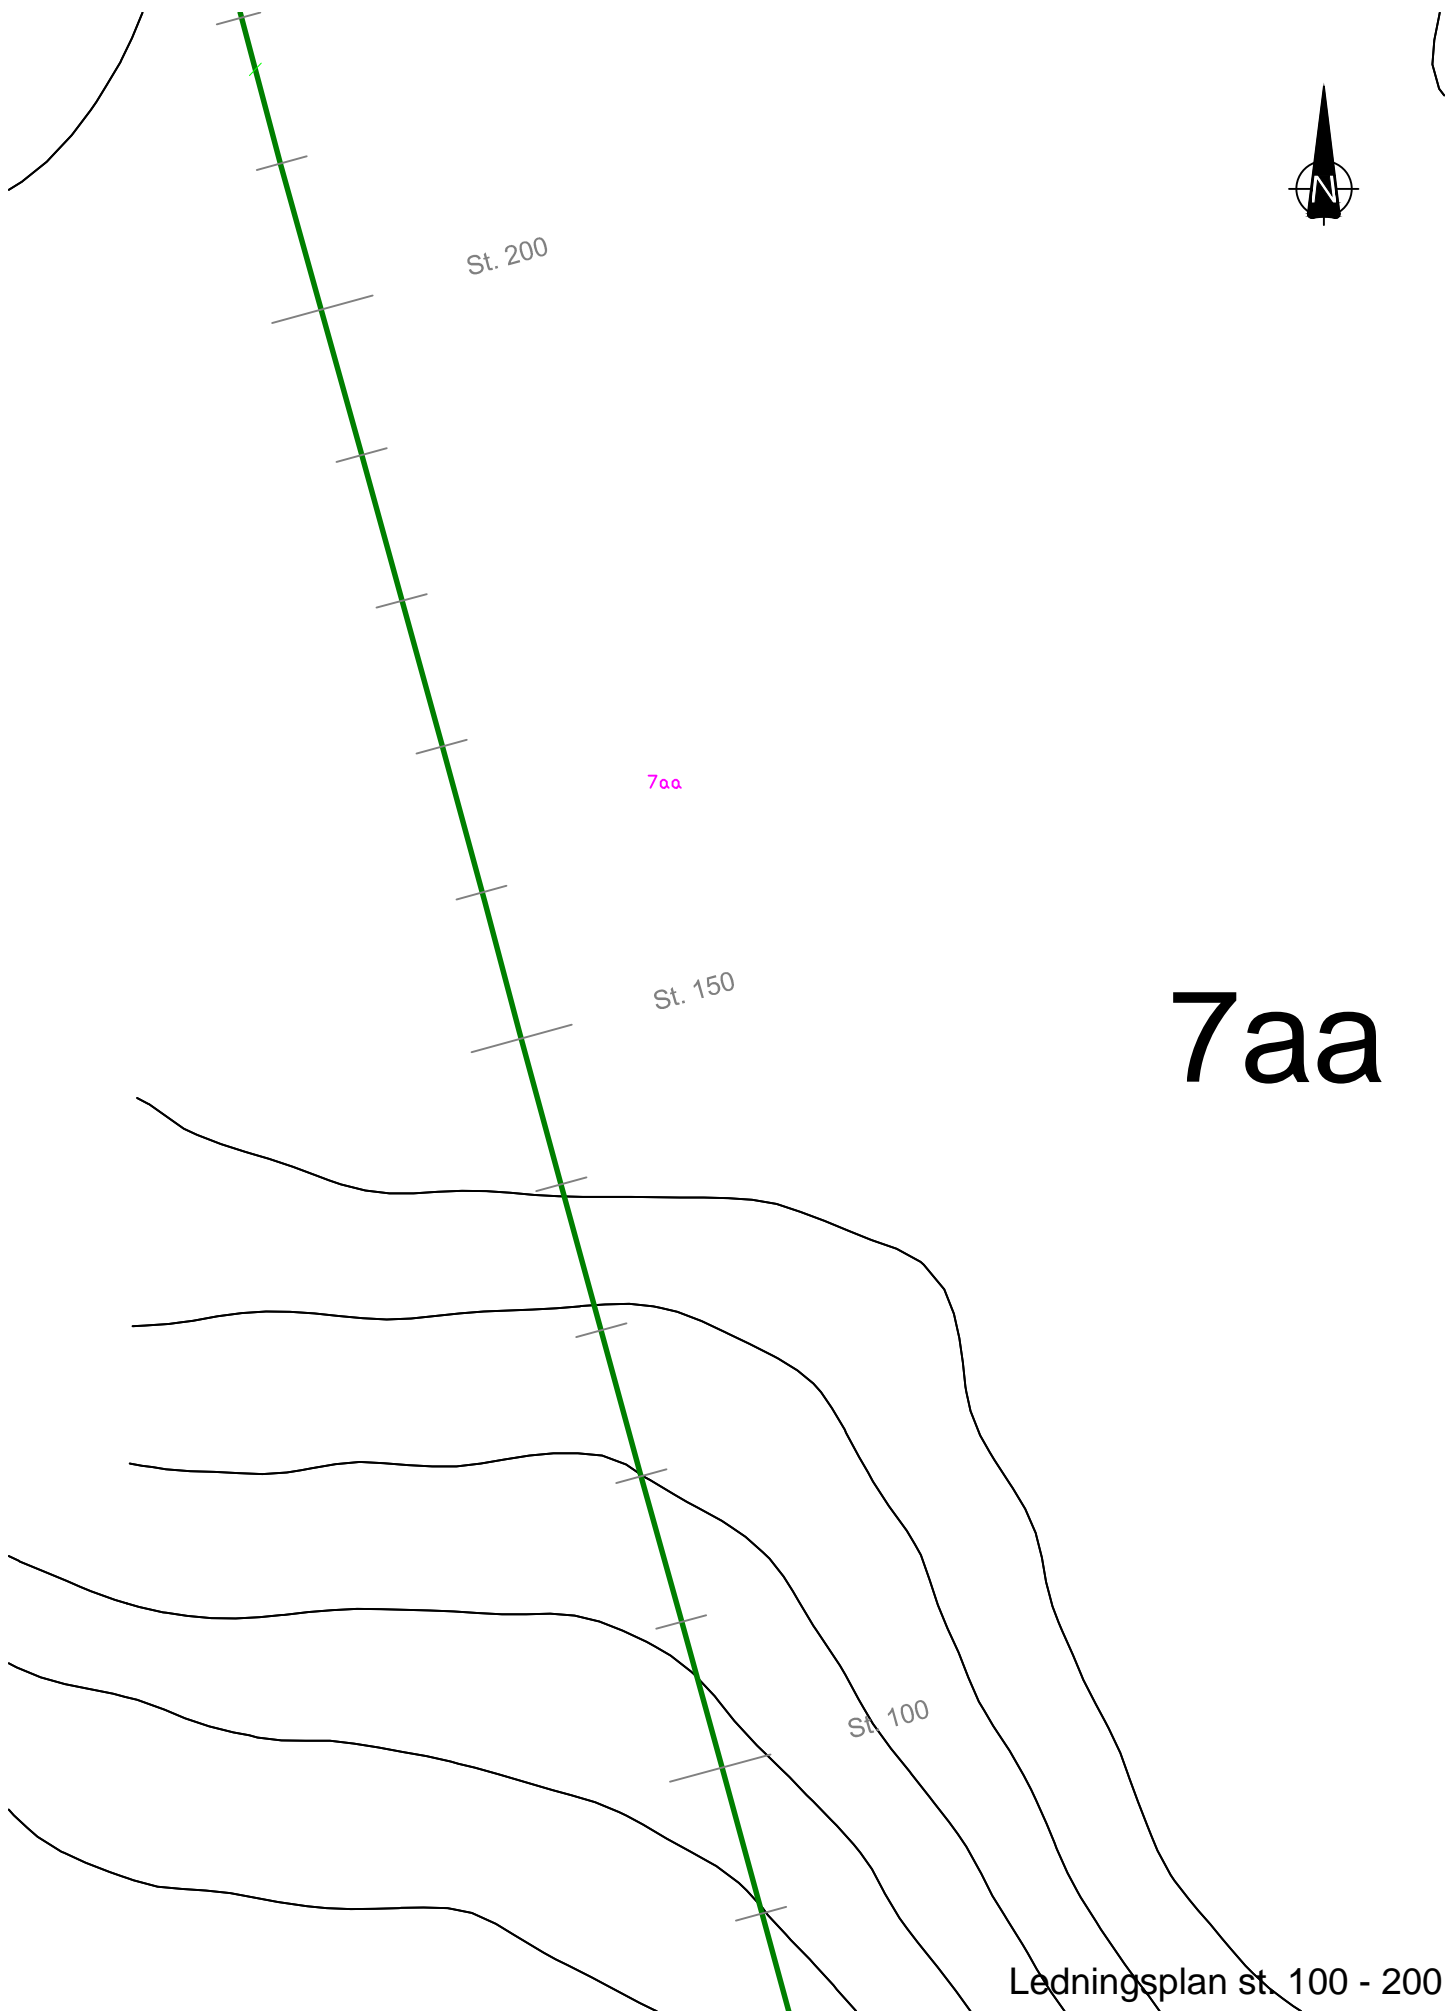


7aa

Ledningsplan st. 100 - 200

Sag nr.: 220872	Tegn. nr.: C4-1-102	Dato: 2016.06.20	Rev. dato:	Side: 3
Emne: BIOGASLEDNING TIL LEMVIG VARMEVÆRK				Mål: 1:500
NIRAS Nupark 45, 7500 Holstebro				Tlf. 9742 2055

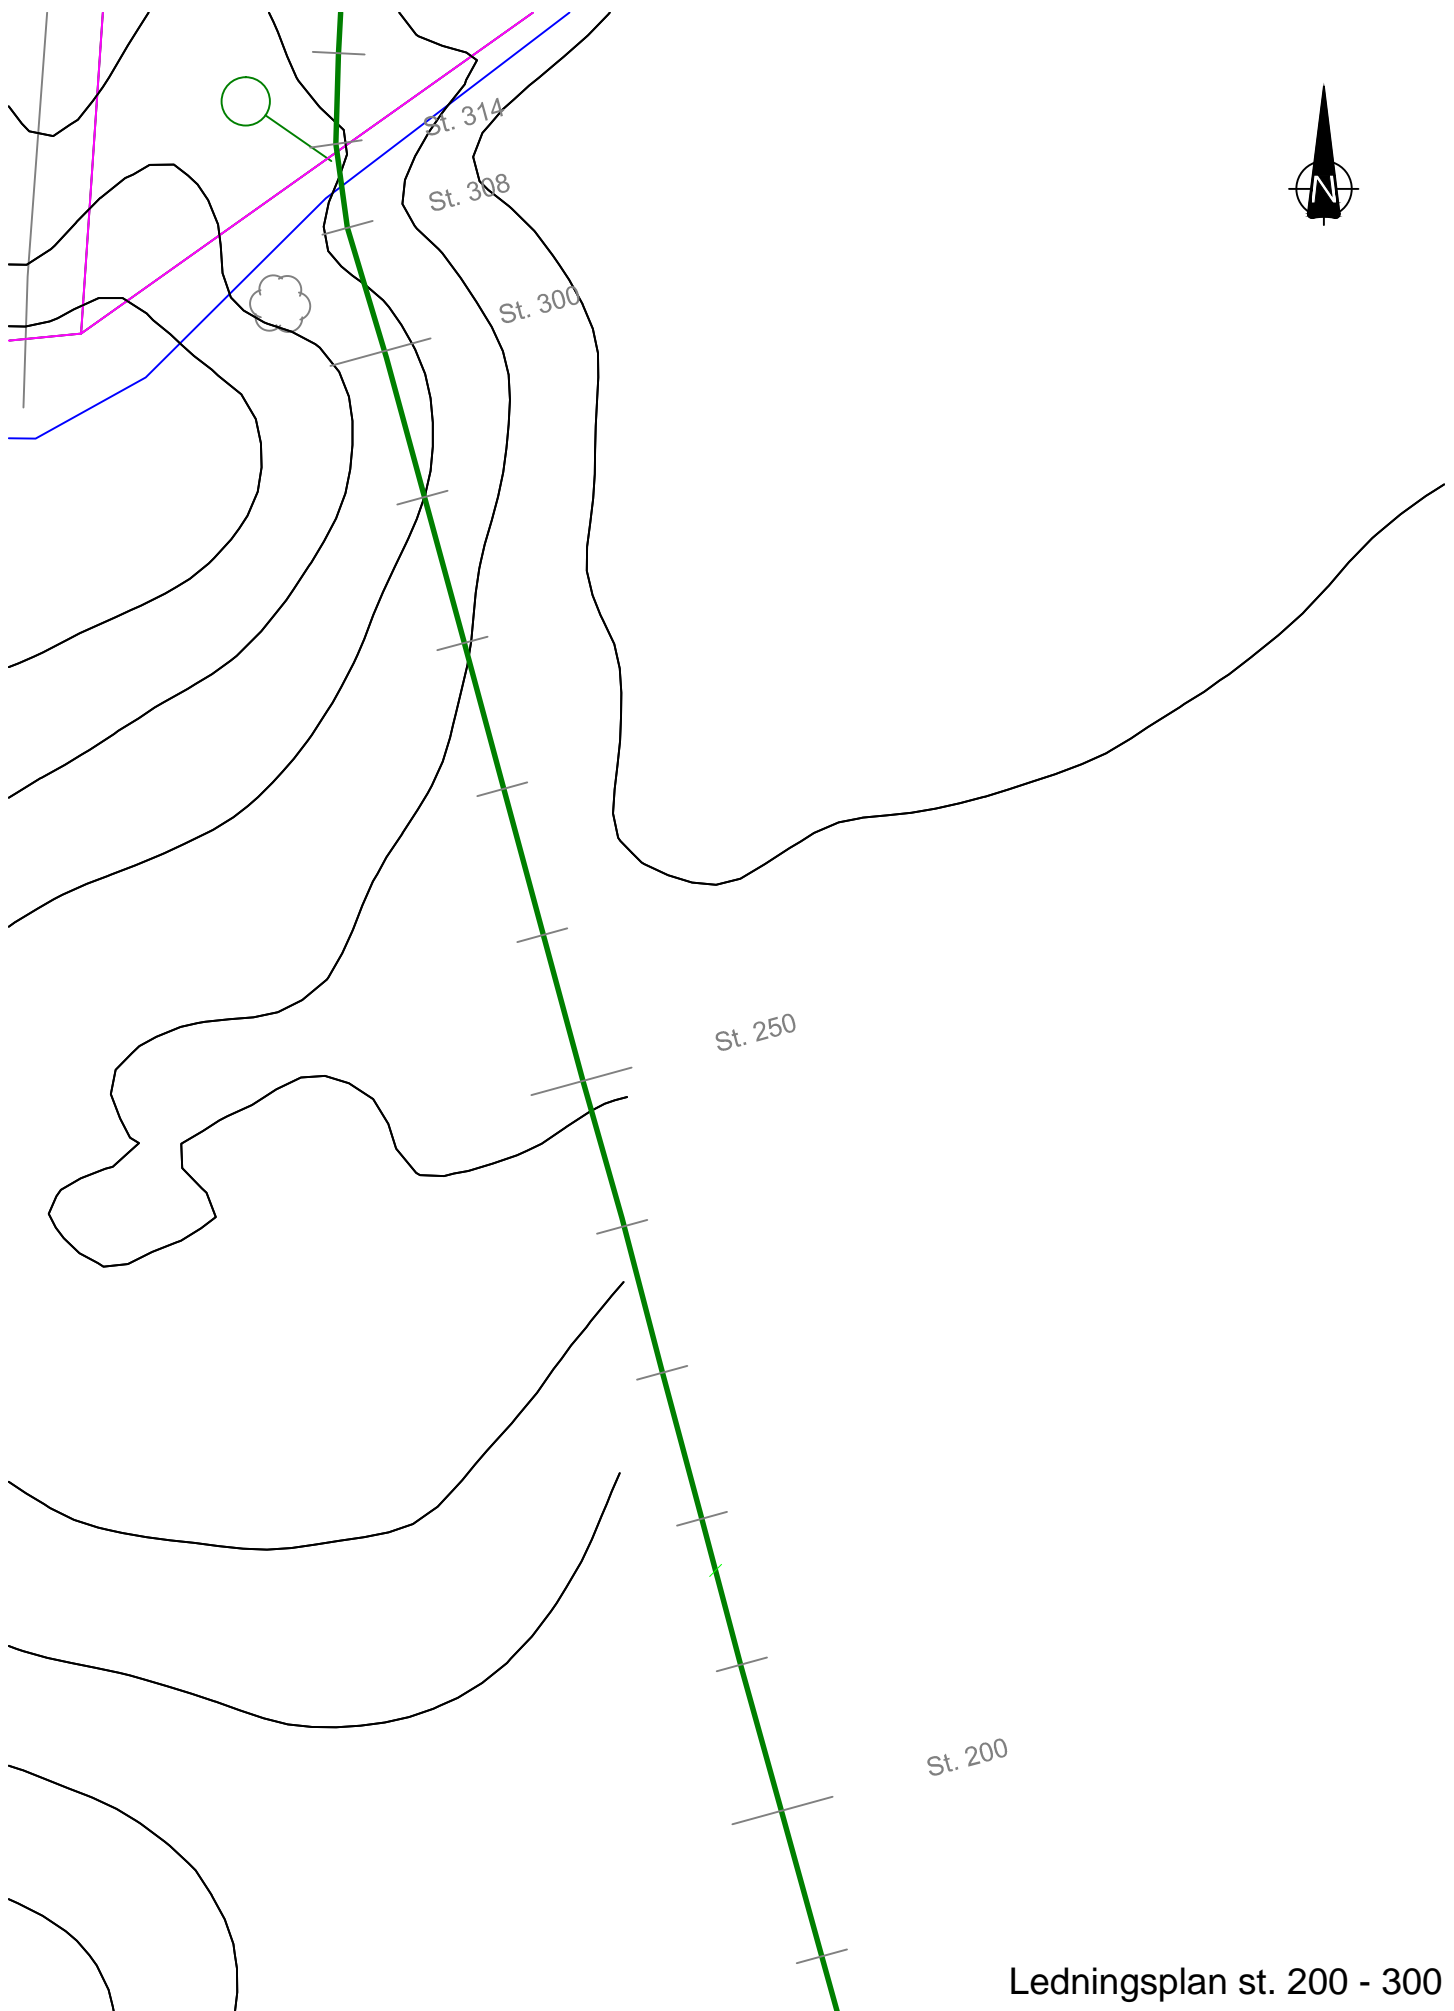


Ledningsplan st. 200 - 300

Sag nr.:	220872	Tegn. nr.:	C4-1-102	Dato:	2016.06.20	Rev. dato:		Side:	4
Emne:	BIOGASLEDNING TIL LEMVIG VARMEVÆRK							Mål:	1:500
 Nupark 45, 7500 Holstebro								Tlf. 9742 2055	




Ledningsplan st. 300 - 400


Sag nr.:	220872	Tegn. nr.:	C4-1-102	Dato:	2016.06.20	Rev. dato:		Side:	5
Emne:	BIOGASLEDNING TIL LEMVIG VARMEVÆRK							Mål:	1:500
 Nupark 45, 7500 Holstebro								Tlf. 9742 2055	



Ledningsplan st. 400 - 500

Sag nr.:	220872	Tegn. nr.:	C4-1-102	Dato:	2016.06.20	Rev. dato:		Side:	6
Emne:	BIOGASLEDNING TIL LEMVIG VARMEVÆRK							Mål:	1:500
 Nupark 45, 7500 Holstebro								Tlf. 9742 2055	

rap

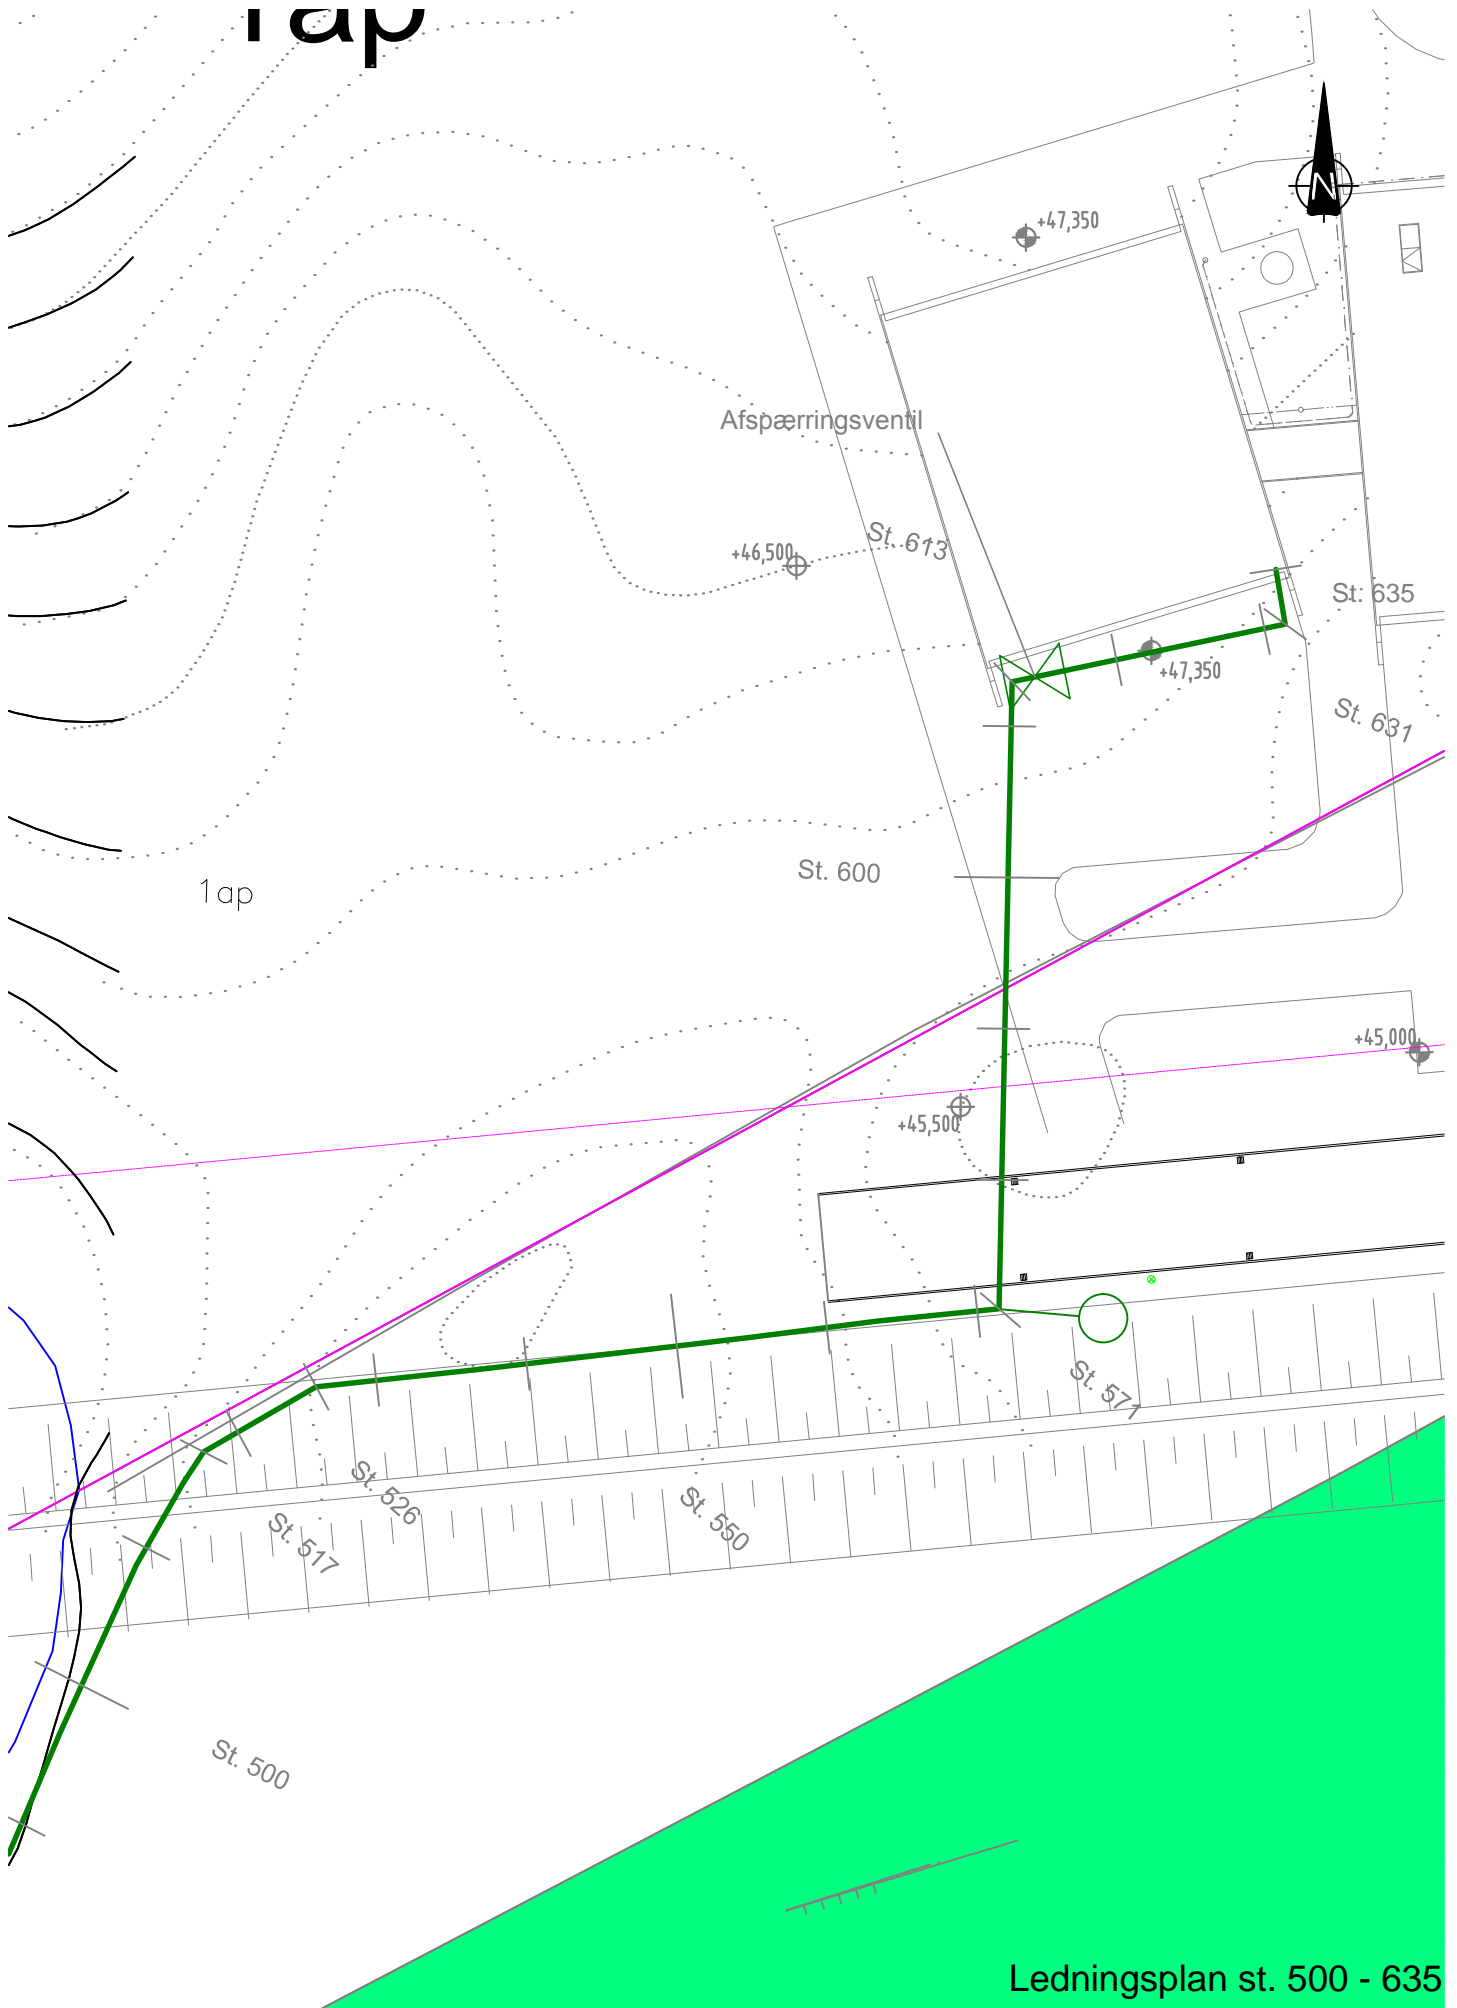

Ledningsplan st. 500 - 635

Sag nr.:	220872	Tegn. nr.:	C4-1-102	Dato:	2016.06.20	Rev. dato:		Side:	7
Emne:	BIOGASLEDNING TIL LEMVIG VARMEVÆRK							Mål:	1:500
NIRAS Nupark 45, 7500 Holstebro								Tlf. 9742 2055	