


Station	0	50	100	150	200	250	300	314	350	400	450	464	500	517	526	550	571	613	643				
Kote Terræn	42,79	43,83	43,83	44,97	44,50	44,75	44,42	44,35	45,35	45,57	45,81	45,56	44,5	43,55	43,58	46,40	46,40	47,30	47,30				
Kote Ledningsbund	39,56	41,44	41,67	41,90	42,14	42,35	42,59	42,88	42,82	43,03	43,30	43,34	43,49	43,55	43,58	43,71	44,15	44,60	45,08				
Ledningsfald	-37,6‰		-4,6‰		-4,8‰		-4,2‰		-4,8‰		-4,2‰		-5,4‰		-3,8‰		-4,4‰		-21‰		-10,7‰		-16‰

LÆNGDEPROFIL

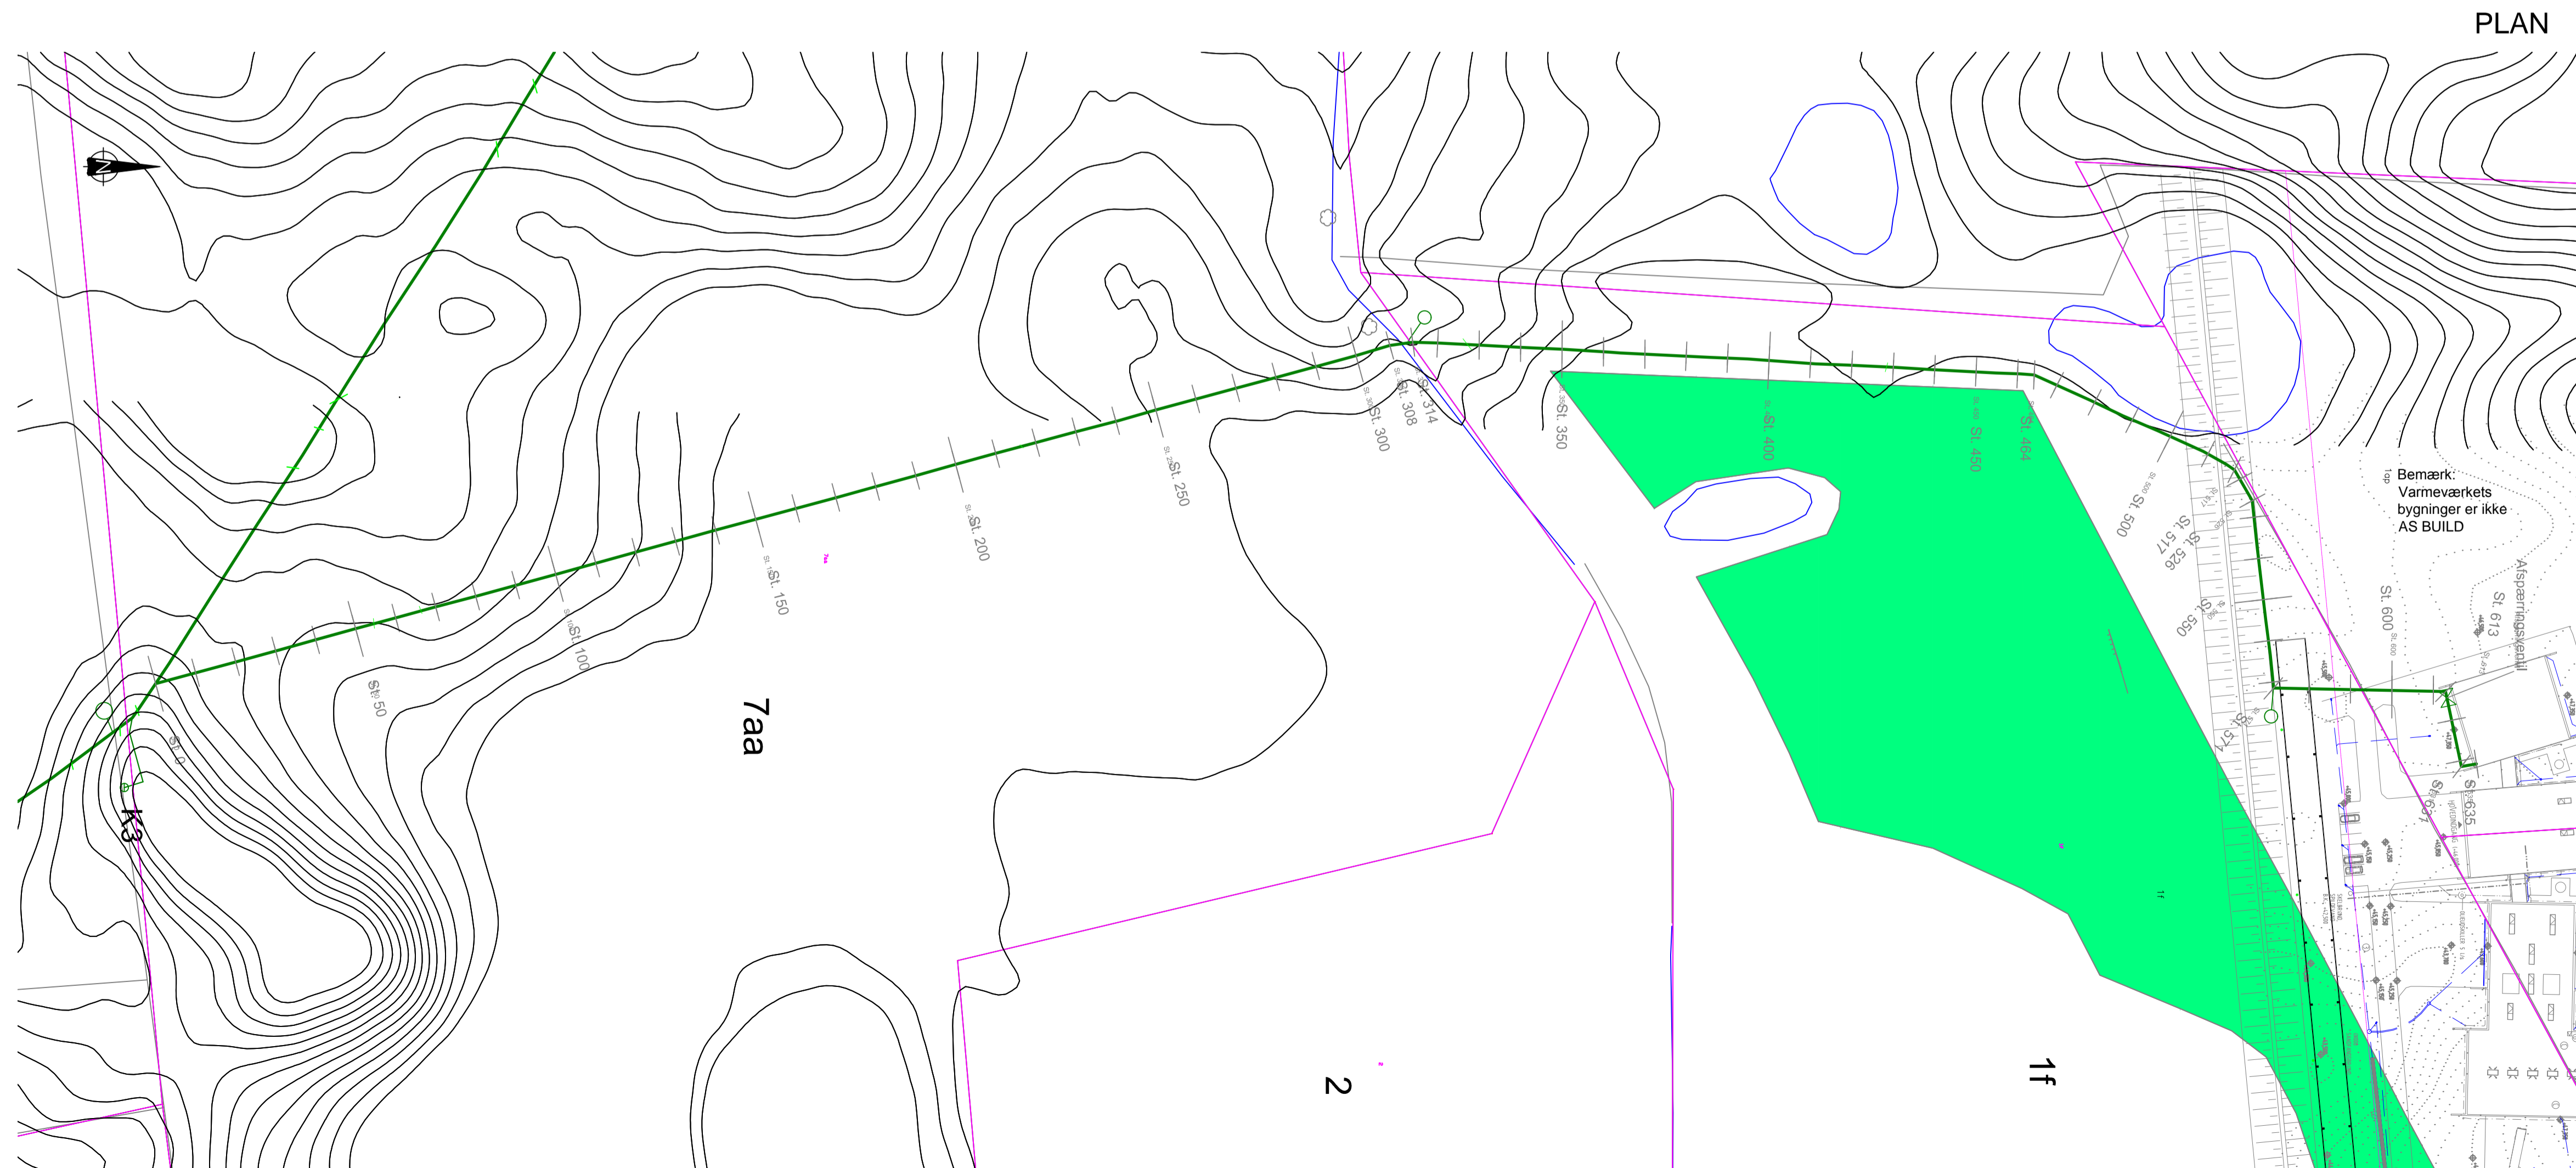

PLAN

SIGNATURER:

- Gasstander
- Biogasledning ø250 PE100 SDR17
- Afspærringsventil
- Kondensatbrønd
- Krydsende dræn

C4-1-101 U

LEMVIG KOMMUNE

Lemvig Gasdistribution · Rådhusgade 2 · 7620 Lemvig · 9663 1200 · lemvig@lemvig.dk			
U	AS BUILD	2016.06.20	KKW
E	Ændret placering af indføring i varmekærk, flyttet ventil	2016.02.04	KKW
D	Ændret trace foran varmekærk, flyttet ventil	2016.02.02	KKW
C	Ændret ledningsrørcø st. 463-552 (og ændret stationering fra st. 463-633	2016.01.15	KKW
Udgave	Betegnelserevision	Dato	Udført Kontrol Godkendt
Sag:	Biogasledning til Lemvig Varmeværk	Sag nr.: 220872	Dato: 2015.06.22

Emne: PROJEKTPLAN LÆNGDEPROFIL Tegn nr.: Rev.:

C4-1-101 U

Cad File: C4_1_101.dwg Udf.: KKW Kont.: MON Godk.: KKW Mål: 1:1.000 A1



Nipark 45
7500 Holstebro
Telefon 9742 2055
E-mail niras@niras.dk