





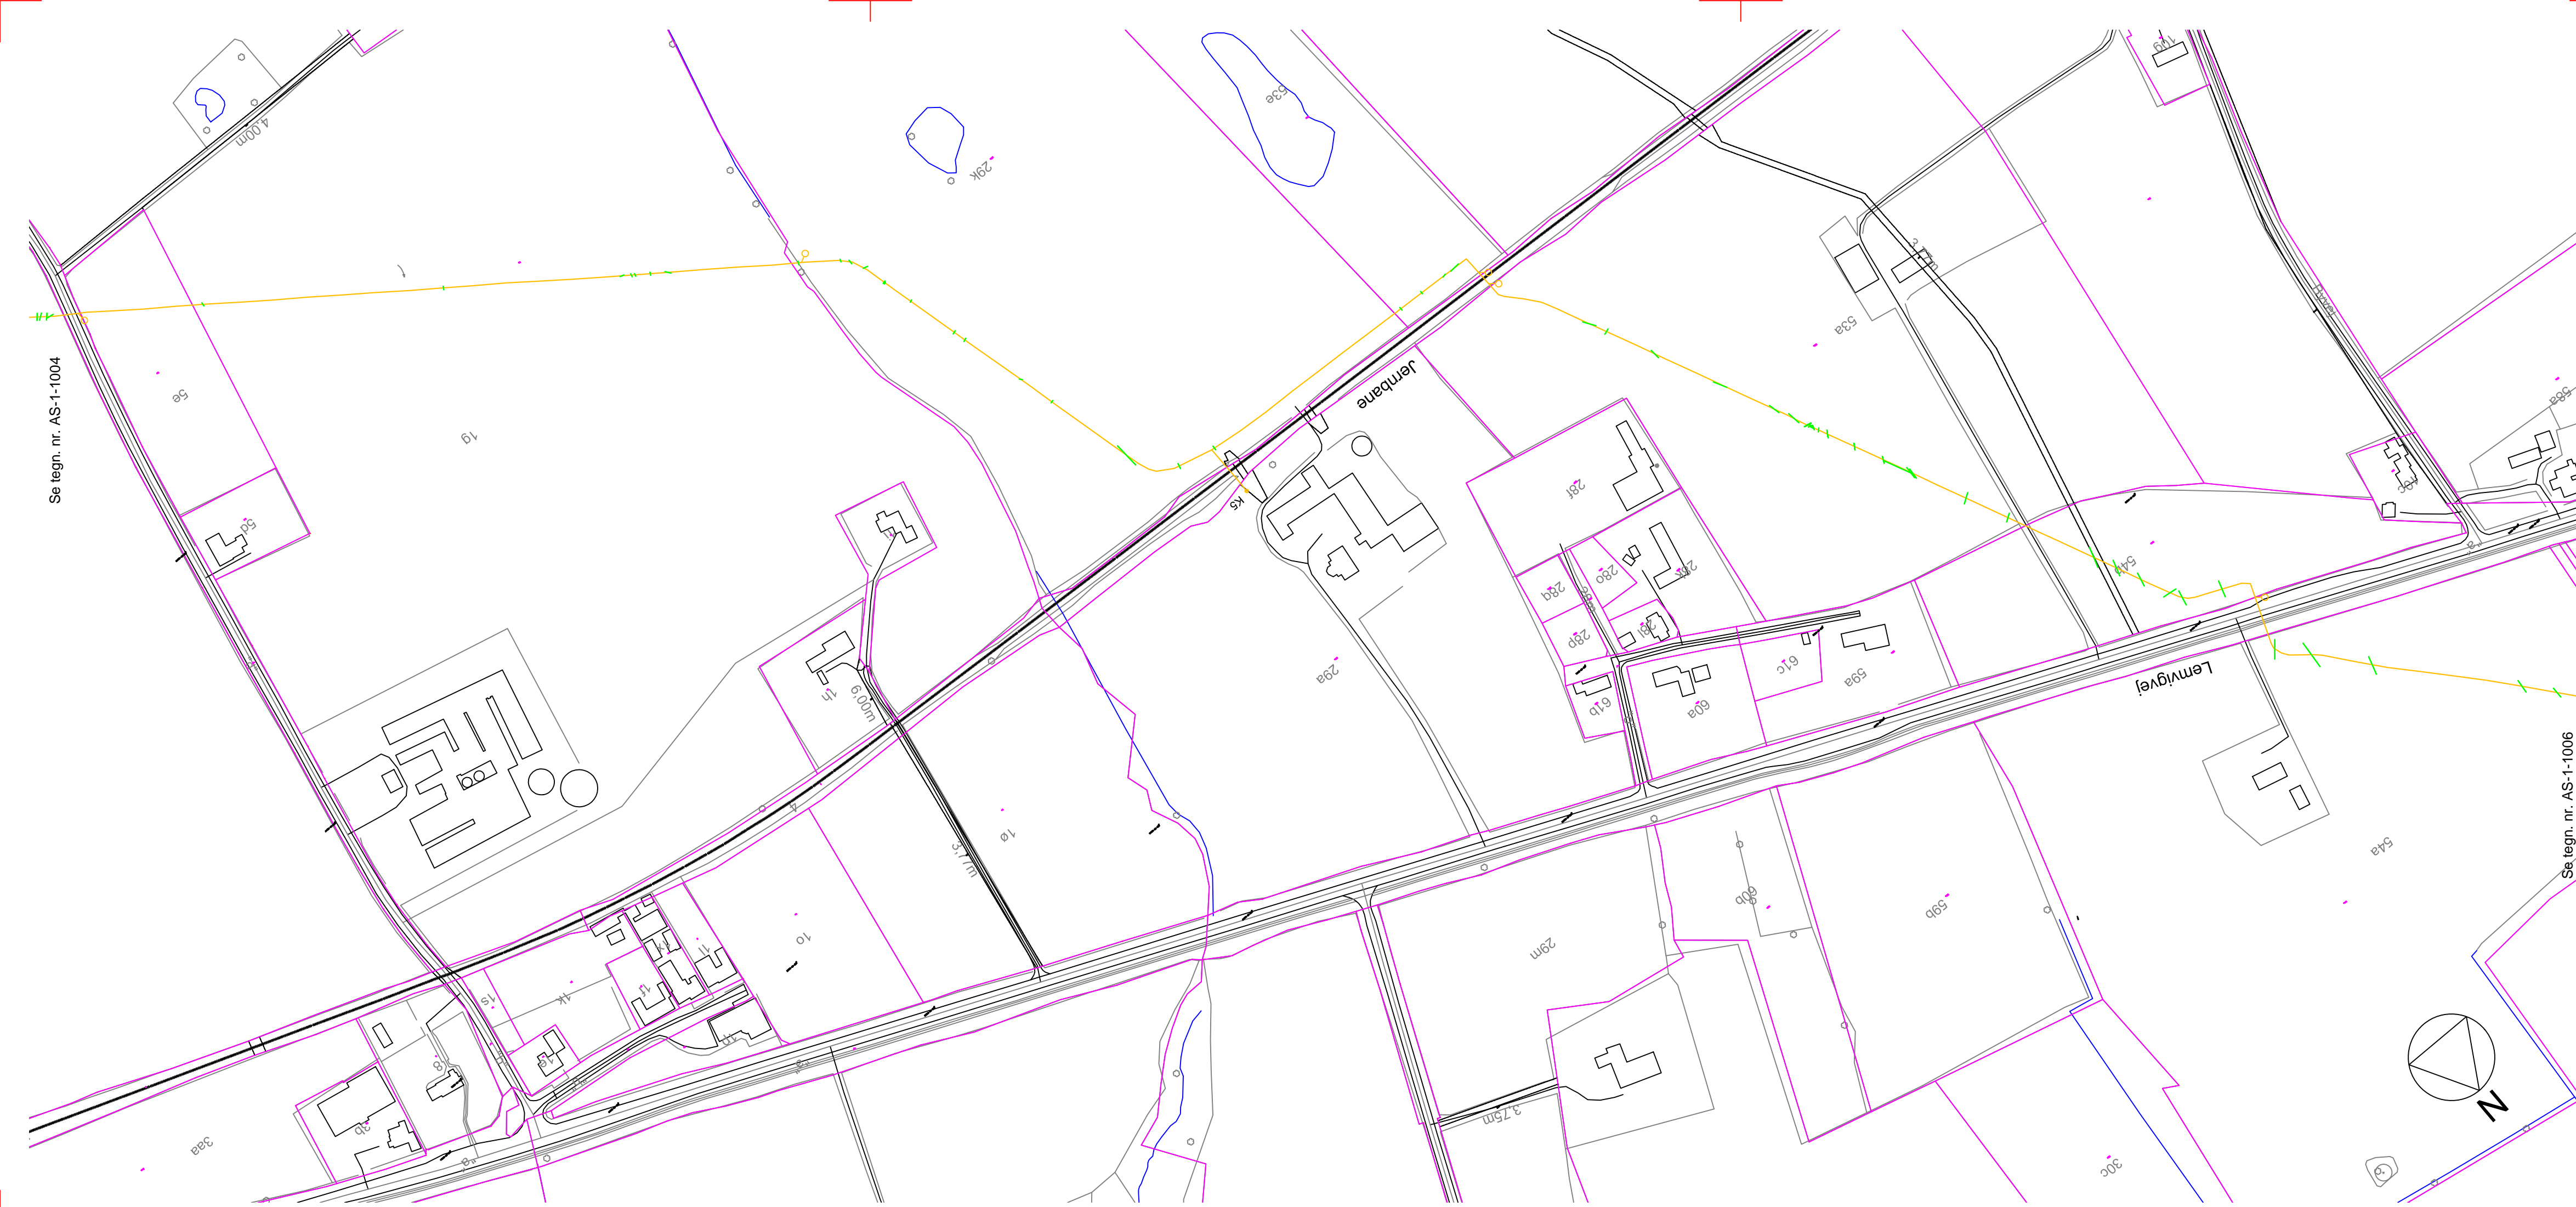


SIGNATURER:

-  Gasstander
-  Projekteret biogasledning ø250 PE100 SDR17
-  Kondensat-reservoir m/Aftapningsbrønd - K1
-  Afspærringsventil, V1
-  Krydsende drænledning
-  Skel-linie



Se tegn. nr. AS-1-1004

Se tegn. nr. AS-1-1006

Lemvig Kommune
 Lemvig Kommune · Teknik og Miljø · Rådhusgade 2 · 7620 Lemvig · TLF. 9663 1200

Udgave	Betegnelse/Revision	Dato	Udført	Kontrol	Godkendt
Sag:	Biogasledning Rom - Klinkby	Sag nr.:	202754		
		Dato:	2011.11.11		
Emne:	Anlægsplan - Som udført St. 4500 - 6000	Tegn nr.:			Rev.:
					AS-1-1005
Cad File:	AS-1-1005.dwg	Udf.:	KKW	Kont.:	Godk.: KKW
		Mål:	1:2.500		840x297

NIRAS

Nørregade 43, 2. sal
7500 Holstebro

Telefon 9742 2055
Telefax 9742 9070
E-mail niras@niras.dk